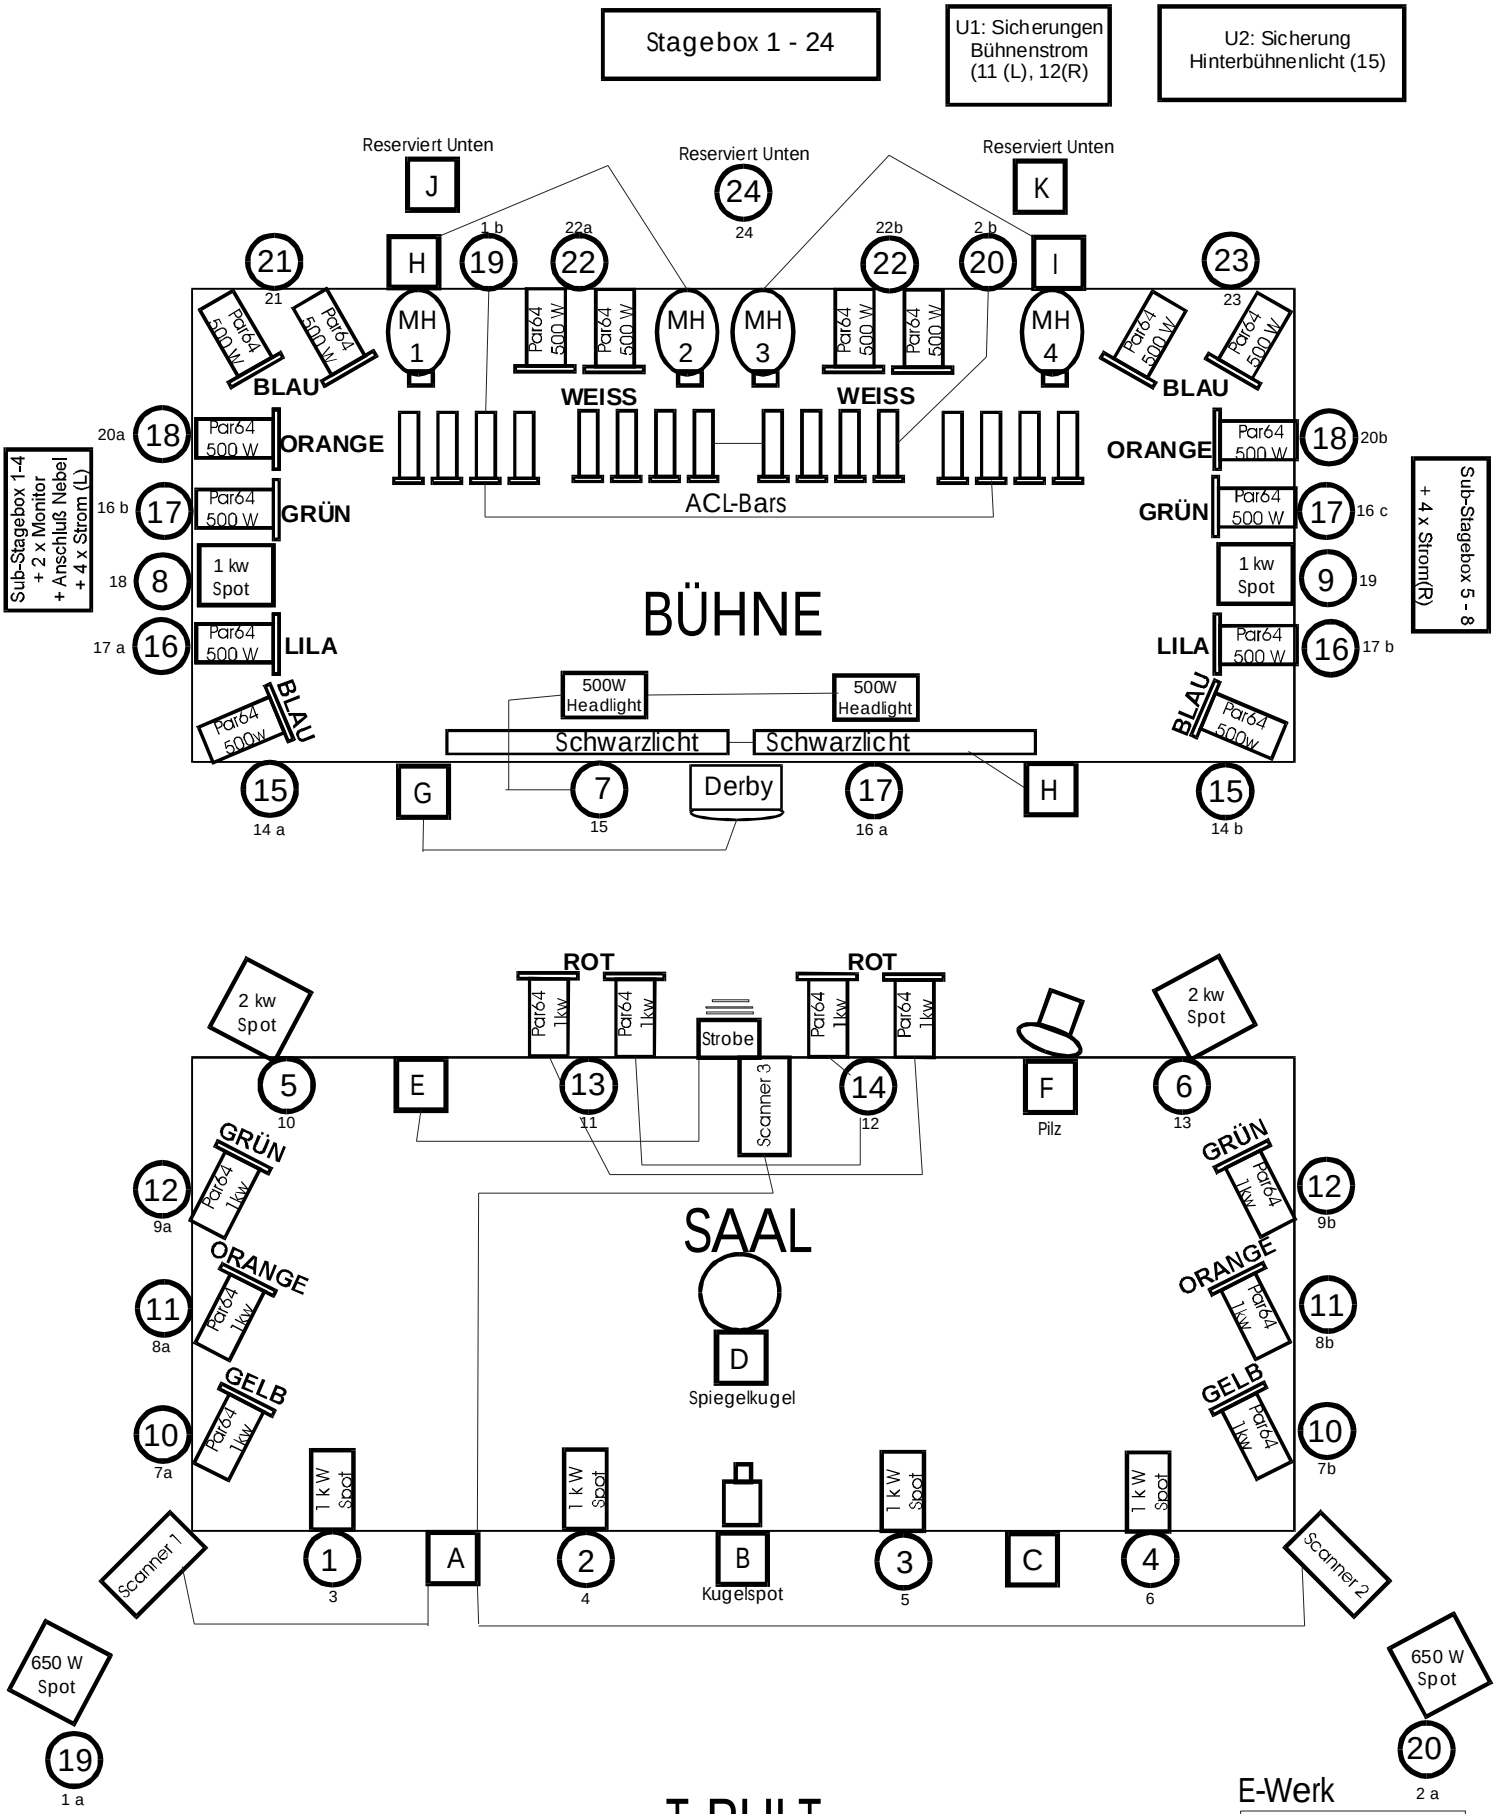

E-Werk

Sicherungen:
Dimmer F1,F4,F6,F8
Schaltdosen F10, F11
Endstufen F 24.1
Vorhang F 9
Unterverteilung 1 F14
Unterverteilung 2 F7
T-Pult 220V + CEE F5
T-Pult 2er-Std. Hinten F 18.3

Unterverteilung Licht
siehe im Dimmerschrank

X y (=Dose) Dimmbare Steckdosen (X = Kanal auf GLP Light Operator)

X Schaltbare Steckdosen (X = Switch 12-Kanal A - L)

Vorhangsteuerung (13 Sek.)

Steuerung Nebelmaschine

Verfolger 1 kW

Stand 06/07